


LEIA ANTES DE USAR!

Isenção de Responsabilidade
 Este desenho foi disponibilizado como um modelo e pode ser utilizado livremente em estudos, pesquisas acadêmicas e como base para projetos comerciais oferecidos ao cliente final.
 Contudo, é importante destacar que este não é um projeto finalizado para ser impresso e vendido diretamente ao cliente. Ele requer análise e ajustes feitos por um profissional qualificado.
 Não há garantias, implícitas ou explícitas, quanto à precisão do projeto modelo. A responsabilidade pela sua utilização recai sobre o usuário, incluindo a verificação de conformidade com normas, códigos de obras e outras exigências aplicáveis.
 Para trabalhos acadêmicos, caso seja necessário referenciar a autoria, utilize o link pelo qual obteve o projeto no site www.aditivocad.com

Legenda de Equipamentos

- 01 - Balança digital com coluna
- 02 - Totem para álcool em gel com acionamento por pedal
- 03 - Bebedouro
- 04 - Armário de bancada, para guarda de agulhas e seringas
- 05 - Armário com chave, para guarda de resíduos do grupo "B"
- 06 - Armário com chave, para medicamentos controlados
- 07 - Armário com chave, para funcionários
- 08 - Armário para arquivo e documentação da farmácia
- 09 - Armário para produtos de limpeza
- 10 - Freezer expositor para bebidas (energético, refrigerante etc.)
- 11 - Geladeira com termômetro (p/ vacinas e outros injetáveis)
- 12 - Termohigrômetro digital

Baixar este projeto Download em DWG

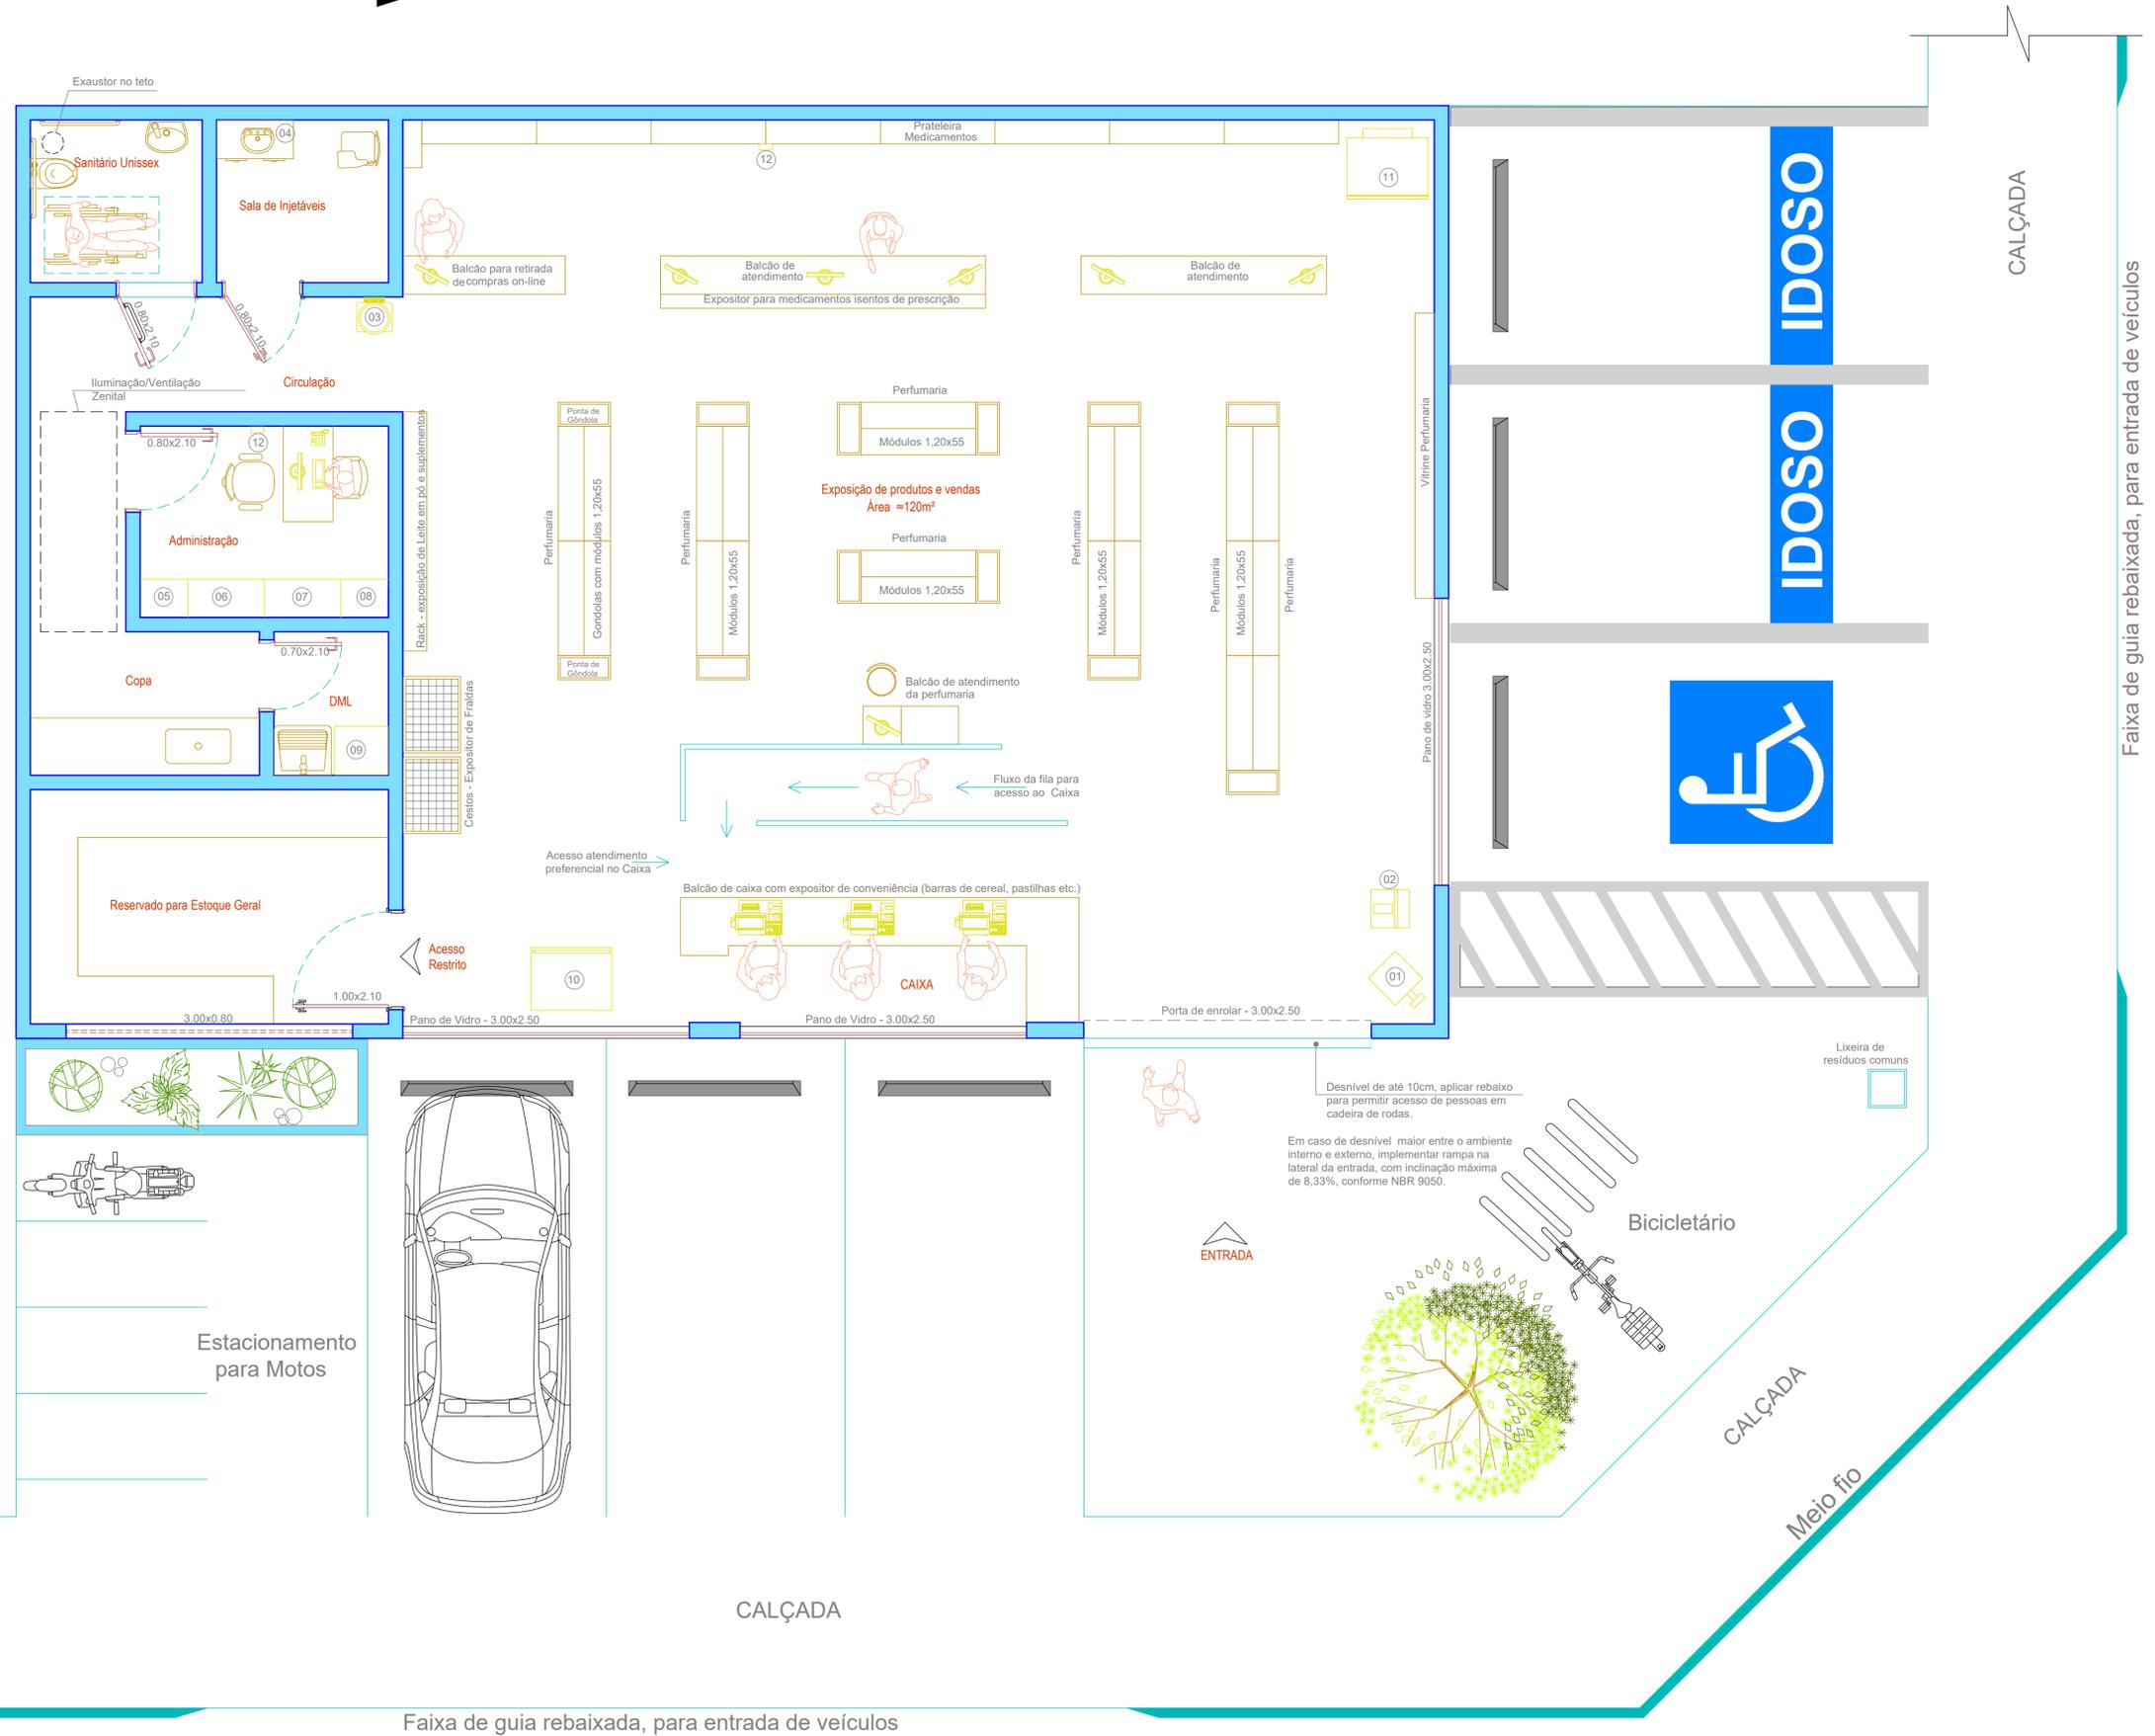

PLANTA BAIXA - FARMÁCIA

ESCALA GRÁFICA

